

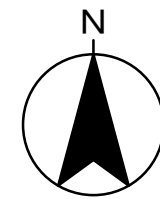


社会福祉法人 大北社会福祉事業協会 特別養護老人ホーム 高瀬荘

自動火災報知設備警戒区域図
消火等設備図
想定避難経路・非常口図

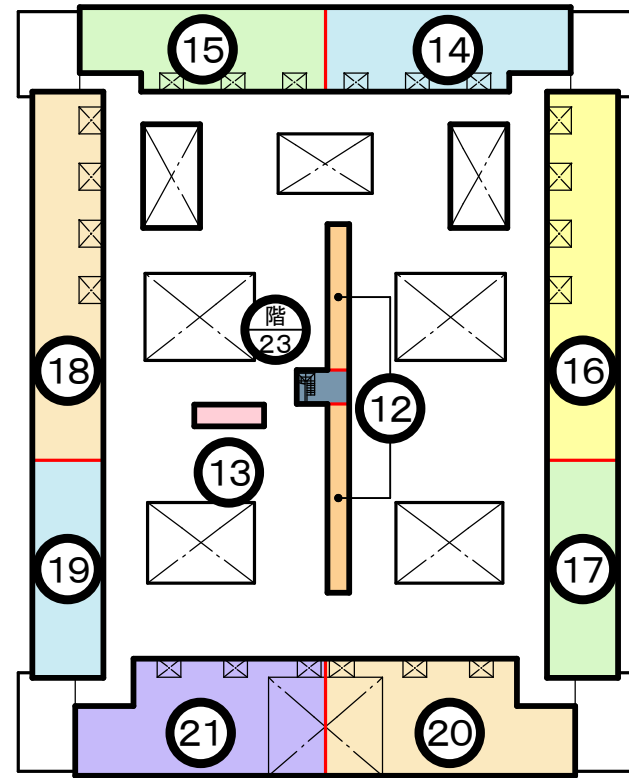

小屋裏

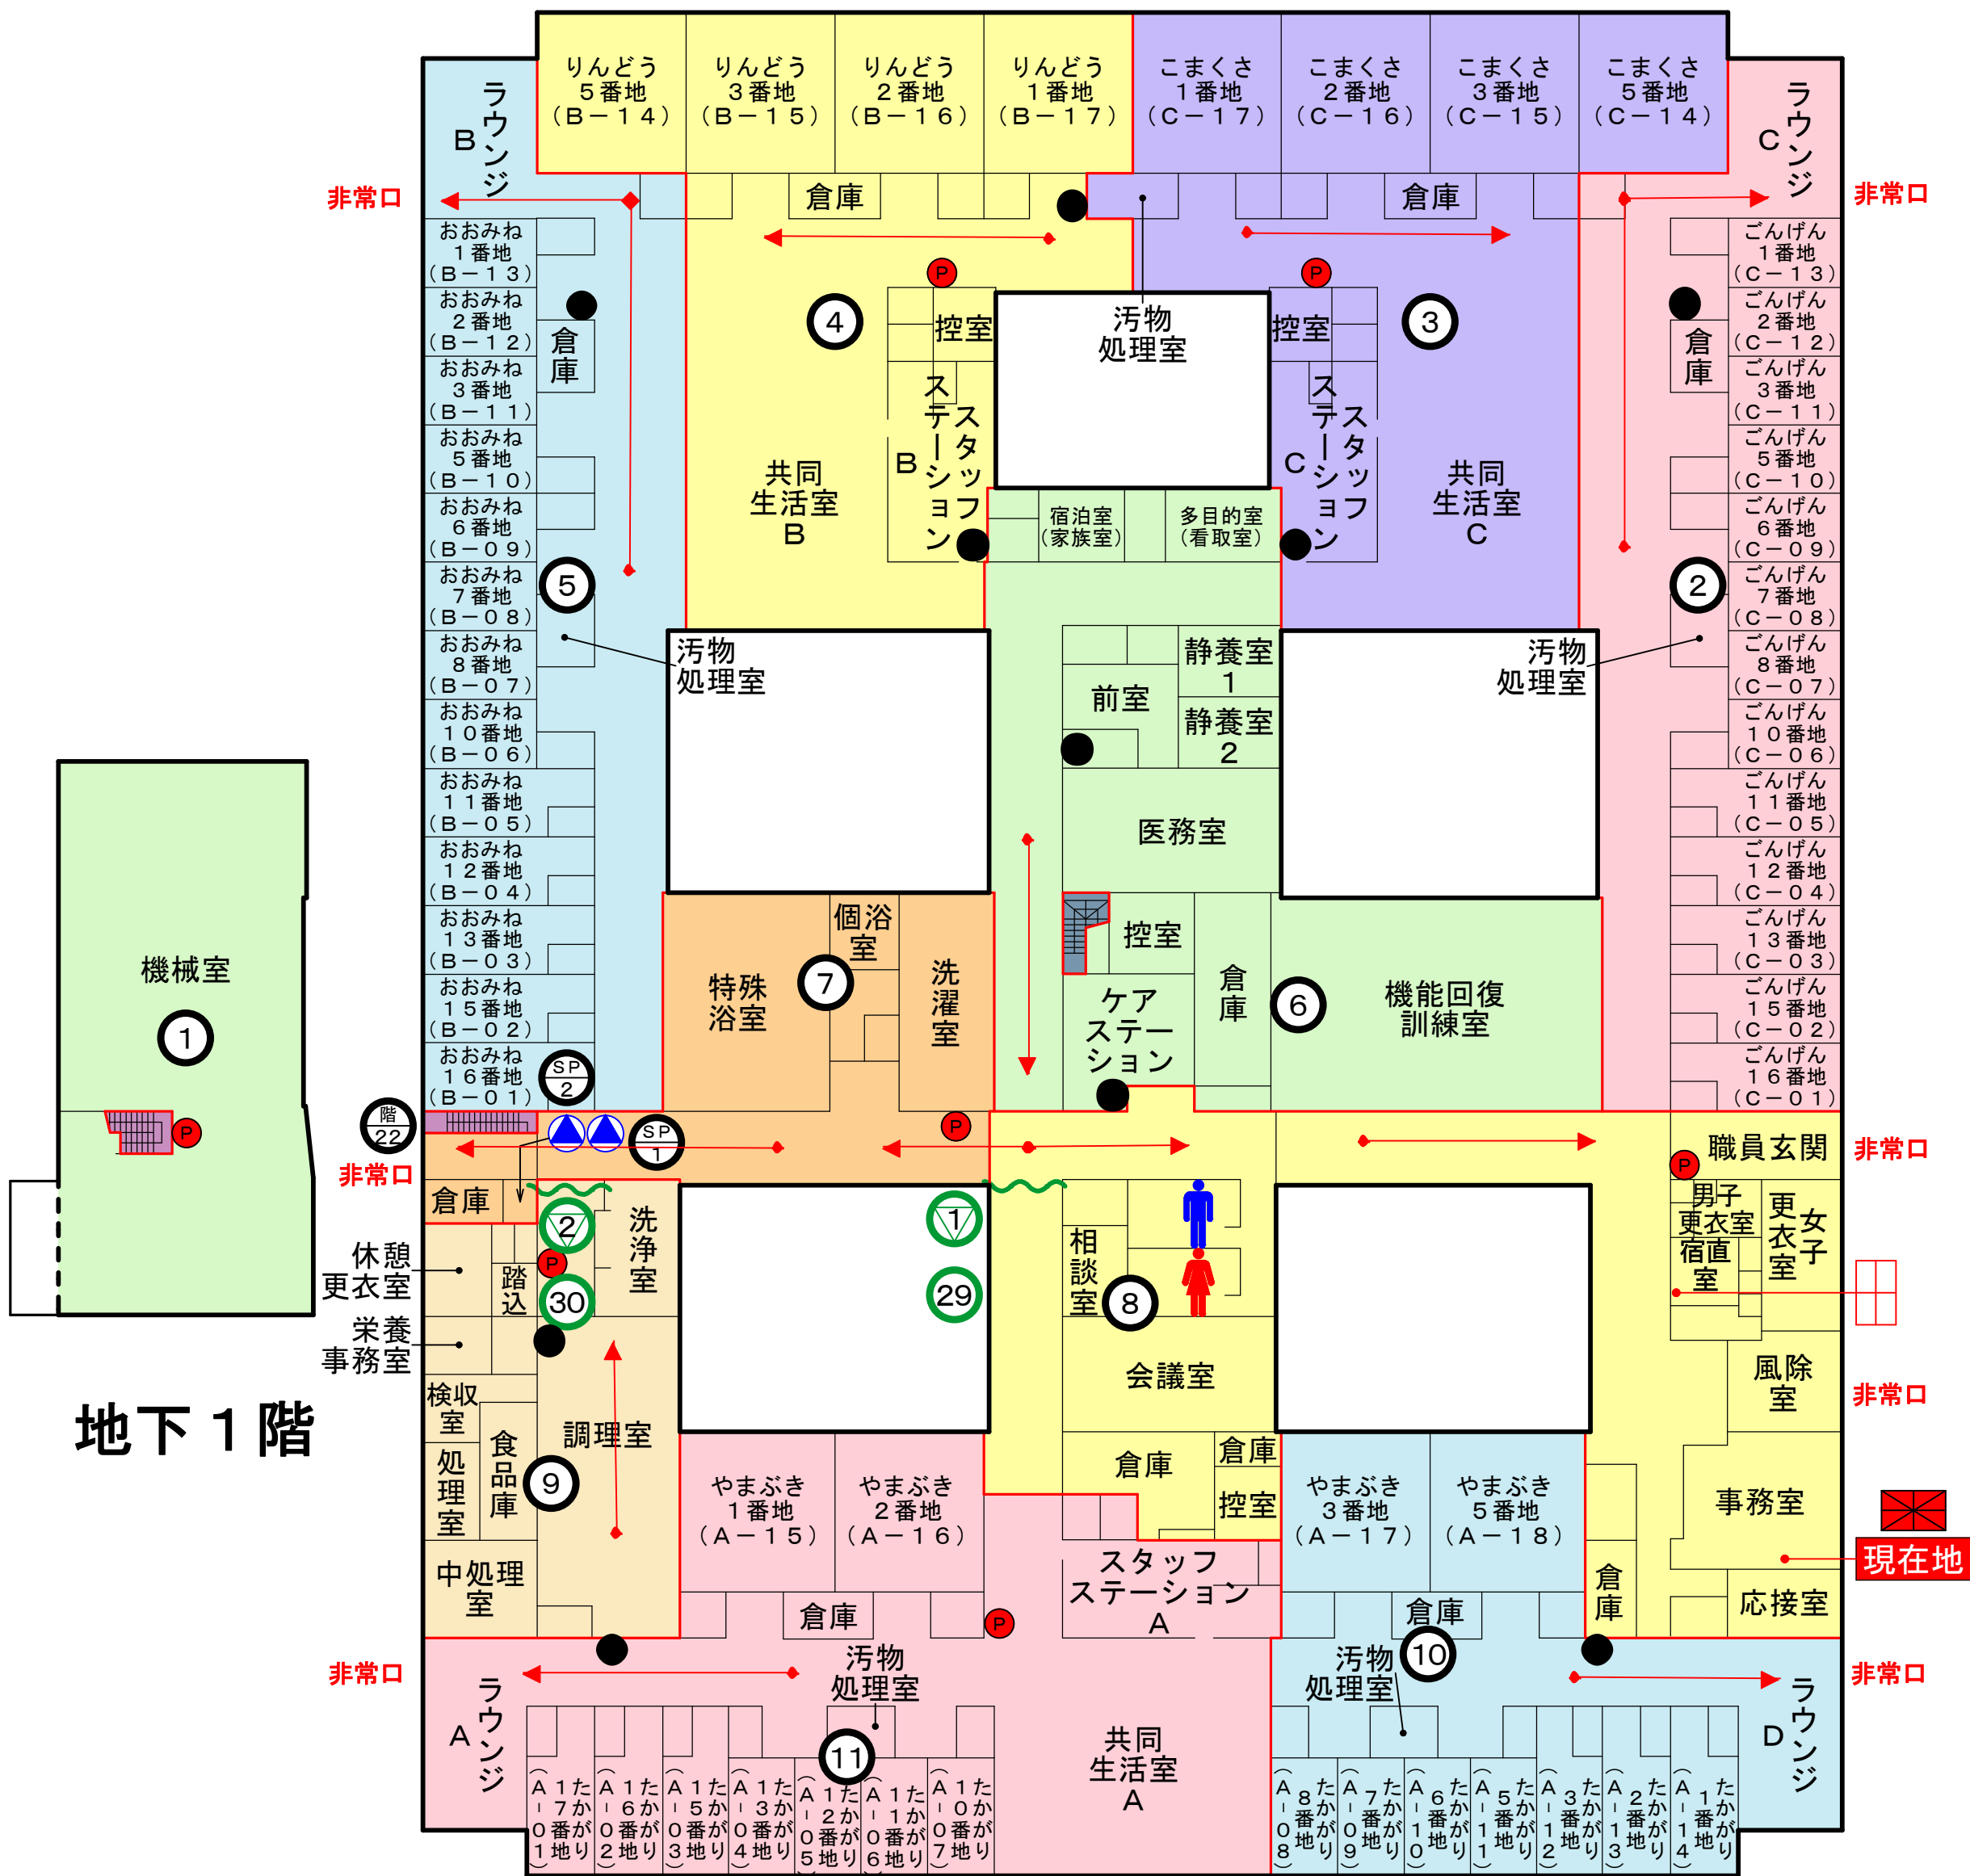

地下1階

1階

凡	受信機	副受信機	発信機・散水栓	警戒区域線	火災区域表示	警報表示
例	防排煙感知器動作表示	防煙スクリーン動作表示	防煙スクリーン	SP放出表示	アラーム弁	消火器